


PERFIL PROVAVEL DO POÇO TUBULAR PROFUNDO (UP-10)

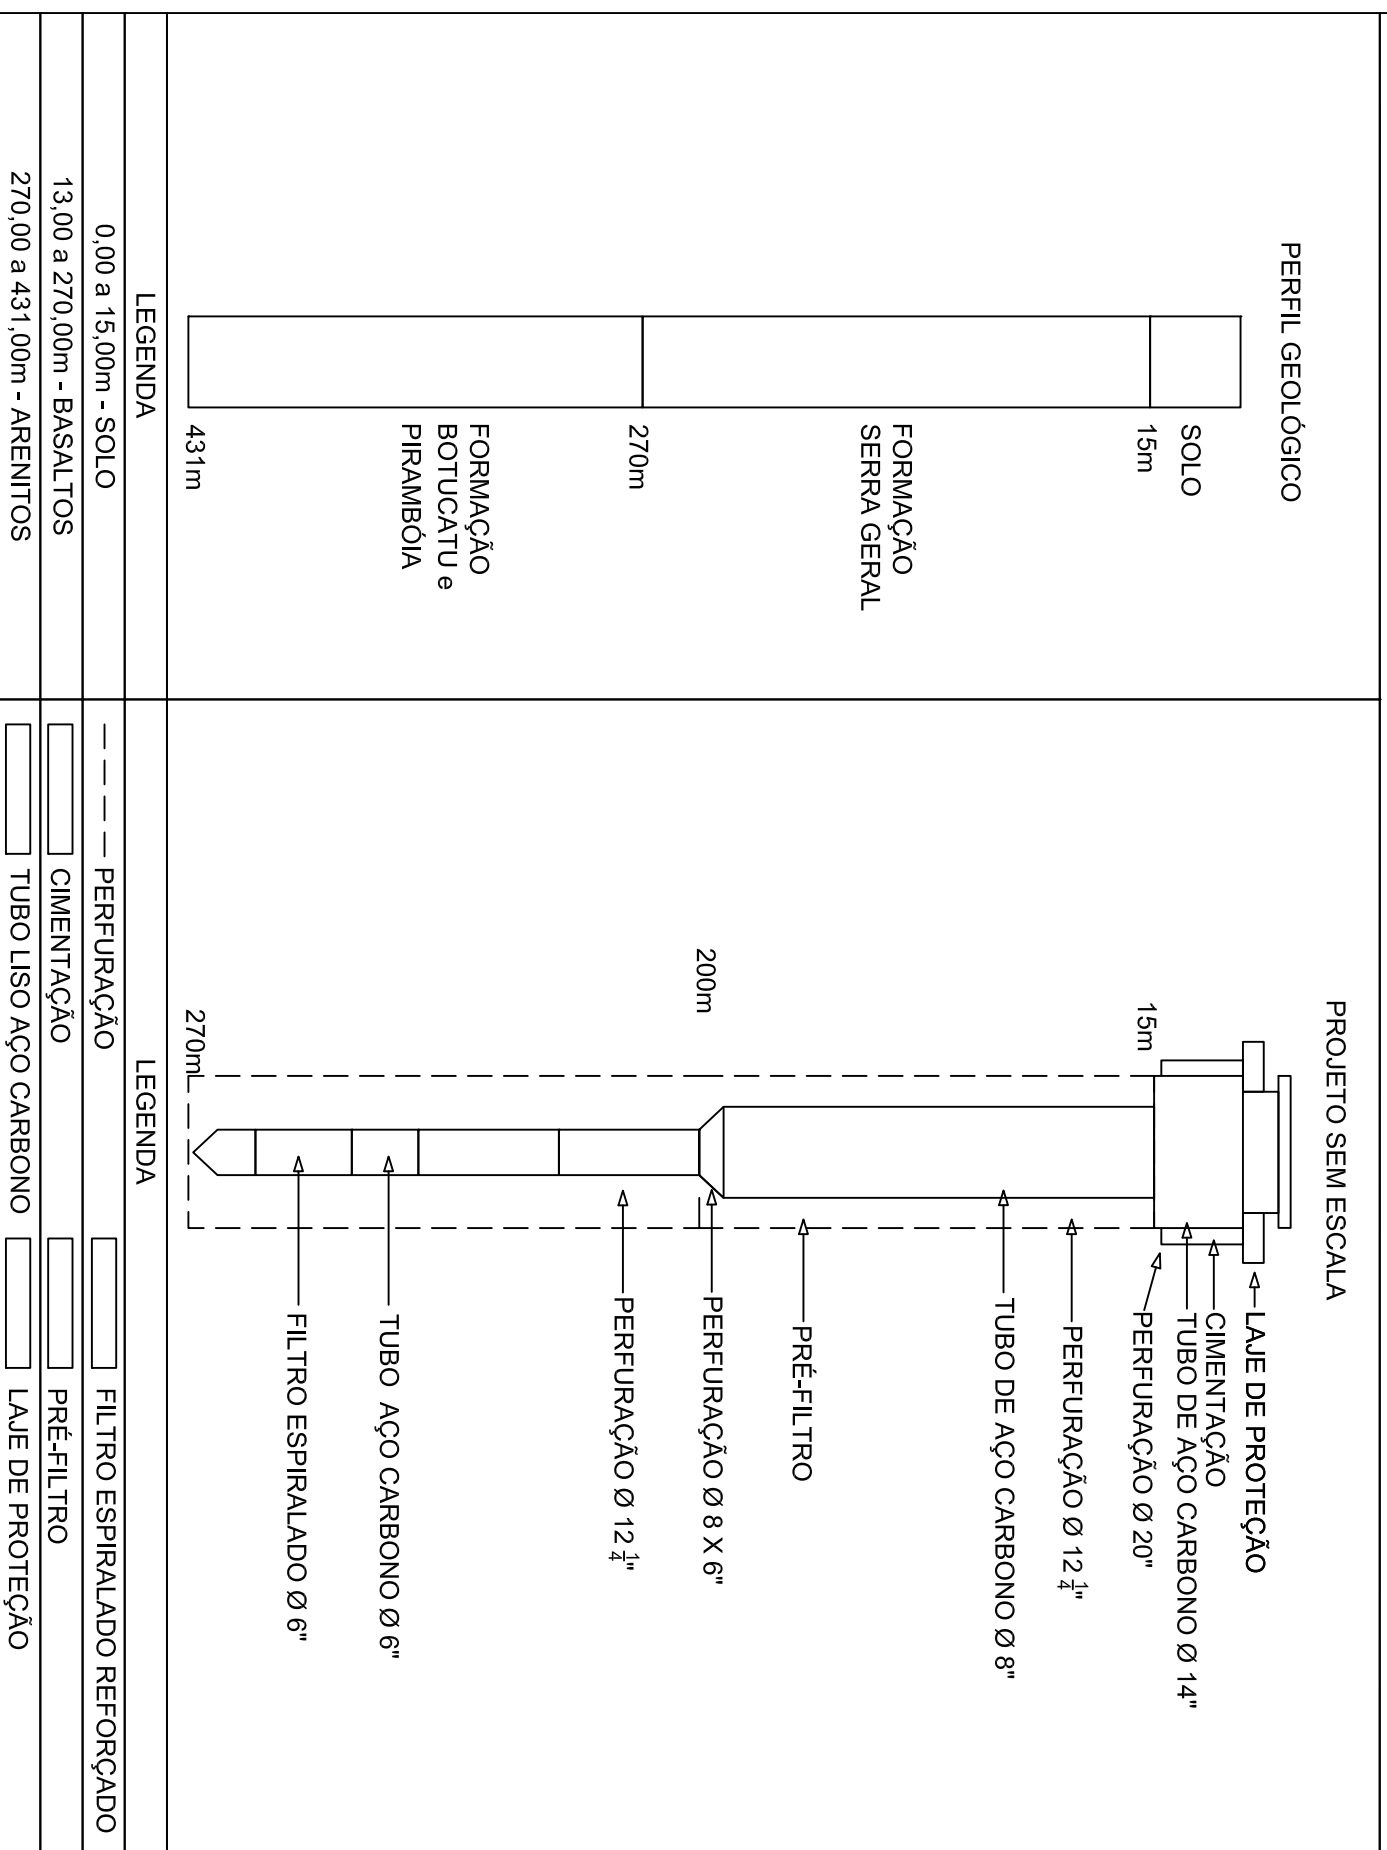

PROJETO SEM ESCALA

LEGENDA	
0,00 a 15,00m - SOLO	---
13,00 a 270,00m - BASALTOS	▭
270,00 a 431,00m - ARENITOS	▭
LEGENDA	
PERFURAÇÃO	---
CIMENTAÇÃO	▭
TUBO LISO AÇO CARBONO	▭
FILTRO ESPIRALADO REFORÇADO	▭
PRÉ-FILTRO	▭
LAJE DE PROTEÇÃO	▭

LOCAL: Av. Dr. Francisco de Paula Leão, nº 1.924  
 POÇO TUBULAR PROFUNDO (UP-10)  
 PROFUNDIDADE TOTAL: 431m  
 PROFUNDIDADE ÚTIL: 431m  
 NOME DO POÇO: UP-10  
 TIPO DE POÇO: SAG ( GUARANI)  
 DATA DE CONCLUSÃO: SEM INFORMAÇÕES  
 COORDENADAS: LAT. 20°26'20.09" S LONG.47°49'44.22" O  
 COTA TOPOGRÁFICA : 571m  
 NIVEL ESTÁTICO: 125,00m  
 VAZÃO ESPECÍFICA: 83m³/h (17HORAS)  
 VAZAO OUTORGADA: 65m³/h (20 HORAS)