


PERFIL PROVAVEL DO POÇO TUBULAR PROFUNDO (UP-12)

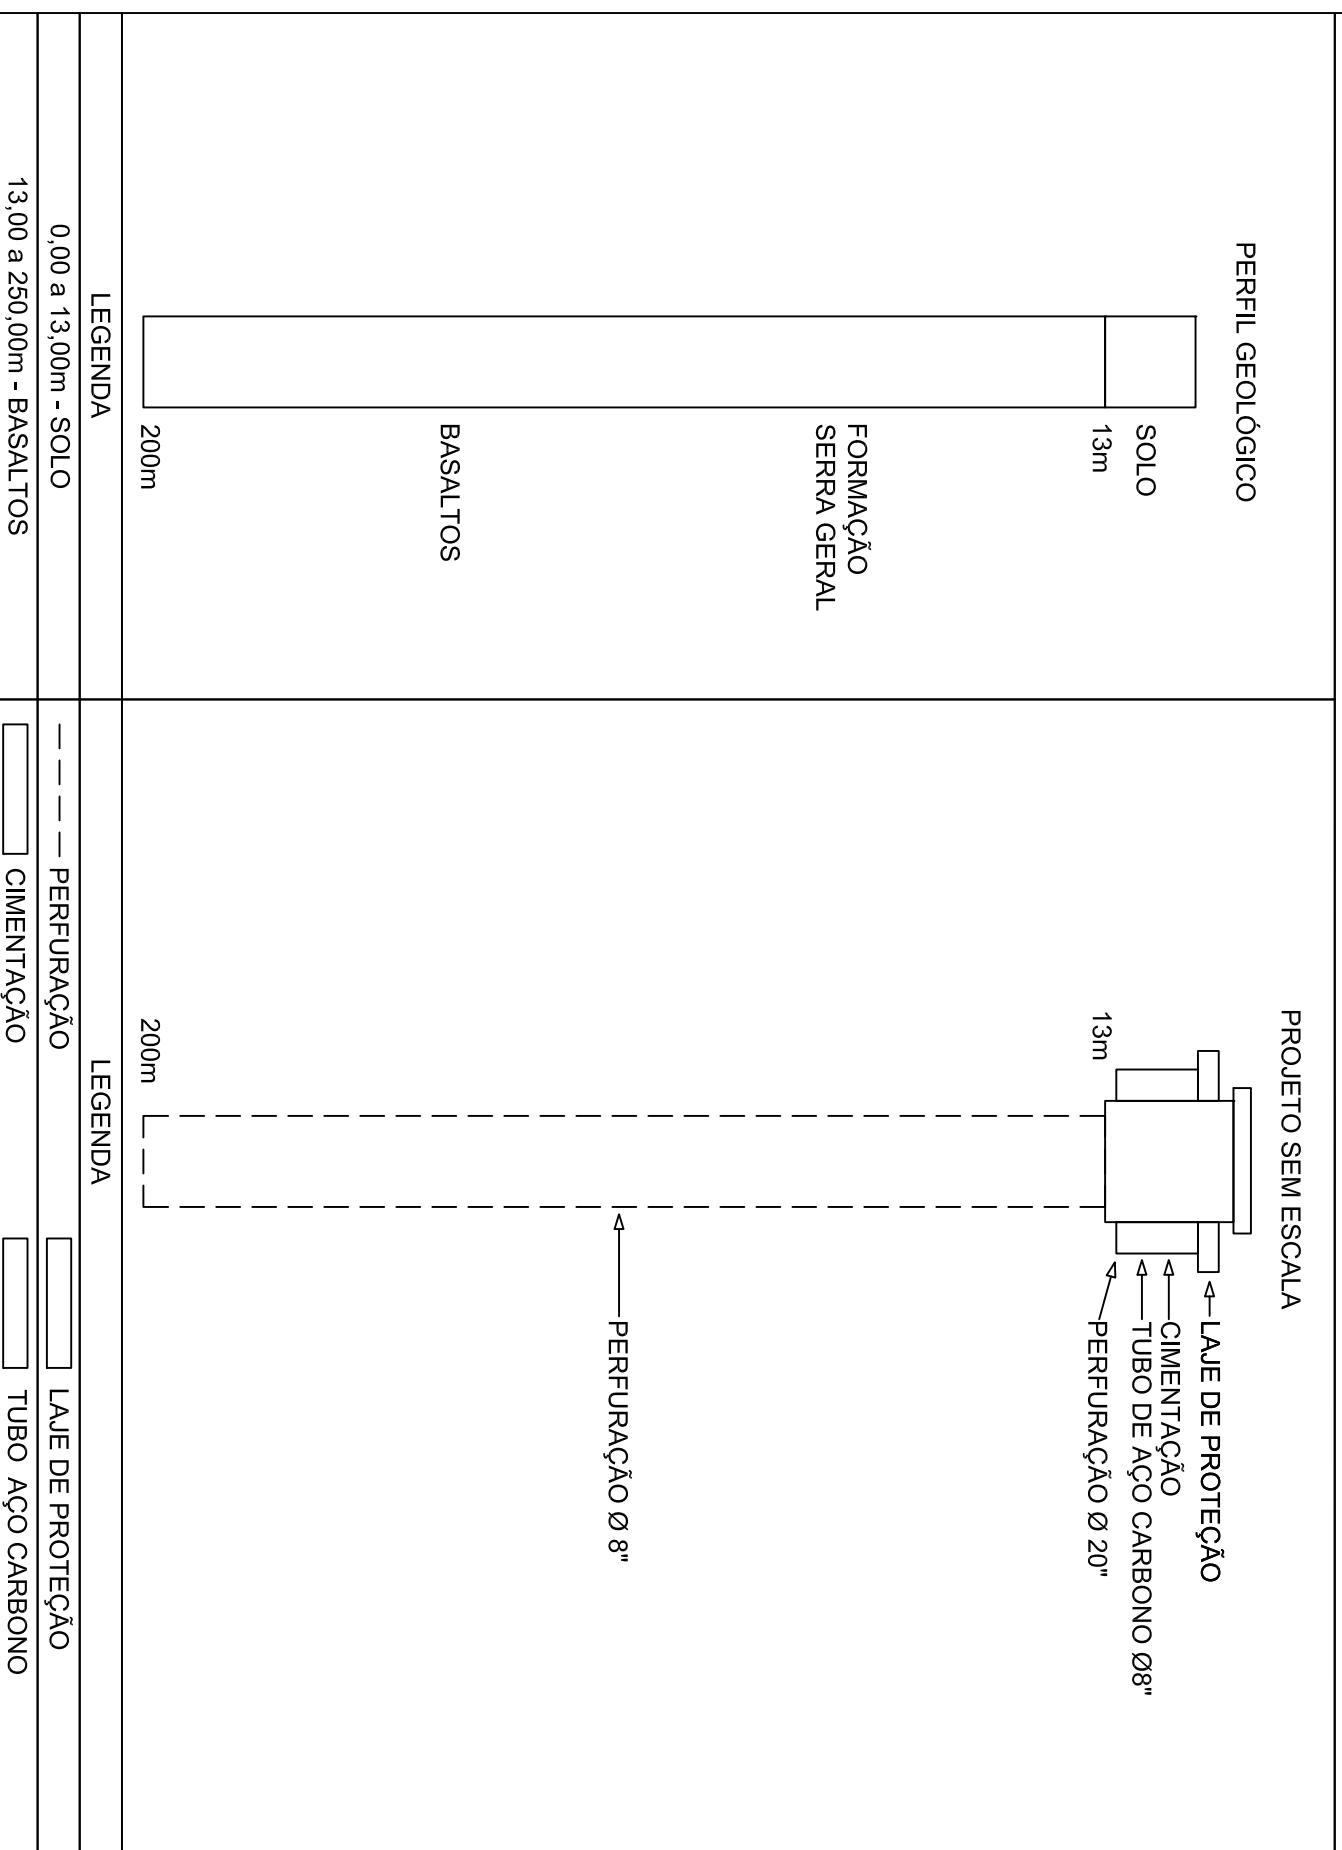

LOCAL: Rua José Pedro Ferreira, s/nº – Distrito de Pioneiros
 POÇO TUBULAR PROFUNDO (UP-PIONEIROS)
 PROFUNDIDADE TOTAL: 200m
 PROFUNDIDADE ÚTIL: 200m
 NOME DO POÇO: UP-PIONEIROS
 TIPO DE POÇO: SASG (SERRA GERAL)
 DATA DE CONCLUSÃO: ??
 COORDENADAS: LAT. 20°30'23,79" S LONG. 47°50'02,96" O
 COTA TOPOGRÁFICA : 579m
 NIVEL ESTÁTICO: 123,94m
 VAZÃO ESPECÍFICA: 27m³/h (8HORAS)
 VAZAO OUTORGADA: 25m³/h (10 HORAS)